



ROMÂNIA  
JUDEȚUL CONSTANȚA  
ORAȘUL EFORIE

HOTARARE  
privind modificarea HCL nr.107/28.05.2014  
beneficiar Mocanu Petrica Stefan

Consiliul Local Eforie,  
Avand in vedere:

- proiectul de hotarare prezentat de Primarul Orasului Eforie,
- avizul comisiei de specialitate a Consiliului Local,
- raportul DADPP,
- HCL nr.107/28.05.2014,
- Cererea nr.16039/20.04.2017 a dlui Mocanu Petrica Stefan,
- Planul de situatie intocmit de PFA Paraschiv Stefan in iunie 2017, inregistrat cu nr.20634/13.06.2017,
- Declaratia autentificata cu nr.1221/01.08.2017 a dlui Mocanu Petrica Stefan,
- Dosarele civile nr.30815/212/2014, nr.17285/212/2017, nr.8305/118/2014,
- HCL nr.35/2007, completata prin HCL nr.119/28.05.2014.

In temeiul prevederilor art.36 alin.2 lit.c si art. 45 alin.3 din Legea 215/2001 privind administratia publica locala, republicata

HOTARASTE

Art.1 – Se aproba modificarea suprafetei terenului specificata la art.2 din HCL nr.107/28.05.2014, beneficiar Mocanu Petrica Stefan, din 166 mp in 198 mp.

Art.2 – Suprafata de 198 mp (lot 1) este identificata conform planului de situatie intocmit de PFA Paraschiv Stefan in iunie 2017, inregistrat cu nr.20634/13.06.2017.

Art.3 – Se aproba modificarea suprafetei de teren inventariata in domeniul privat al orasului in baza HCL nr.35/2007, completata prin HCL nr.119/28.05.2014, pozitia 1961, din 166 mp in 198 mp.

Art.4 – Prevederile prezentei hotarari sunt aplicabile de la data solutionarii Dosarelor nr.30815/212/2014, nr.17285/212/2017, nr.8305/118/2014, prin renuntare la judecata de catre reclamanti.

Art.5 – La data punerii in aplicare a prevederilor prezentei hotarari, se revoca HCL nr.173/30.09.2016, modificata prin HCL nr.14/28.02.2017.

Art.6 – Prezenta hotarare va fi dusa la indeplinire de Primarul orasului.

Art.7 – Prezenta hotarare va fi transmisa autoritatilor si persoanelor interesate de secretarul orasului.

Hotararea a fost adoptata cu un numar de ...15.... voturi “pentru”, ...-... voturi “impotriva”, ...-... voturi “abtineri” din totalul de 17 consilieri in functie.

Eforie, 29.09.2017

Nr.....171.....

PRESEDINTE DE SEDINTA  
CONSILIER  
NICULESCU AUREL



CONTRASEMNEAZA  
SECRETAR ORAS  
JR.GRECEANU VIORICA

JUDEȚUL CONSTANȚA  
 Primăria Orașului EFORIE  
 INTRARE Nr. 20634  
 în SIRE  
 Luna 06 Anul 2012

**PLAN DE SITUAȚIE**  
 Scara 1:200, (Format A3)

Obiectul imobilului: Str. Progresului Nr. 71, (Lotul 2796 și Lotul 2797 parțial din Parcelarea Movila Techirghiol)

Oraș: Eforie Sud

Suprafața totală teren rezultată din măsurători: 934mp

Proprietar: Orașul Eforie

1 delimitat de punctele: 1-2-3-4-5-6

Suprafața teren = 198mp

Suprafața locuința C1 = 90mp

2 delimitat de punctele: 3-4-5-6-7-8-9-10-11

Suprafața teren = 241mp

Suprafața locuința C1 = 91mp


Proprietar: Orașul Eforie și Godeanu Dumitru Jan

Lot 4 delimitat de punctele: 7-8-9-10-11-12-13-14-15-23-22-21-20-19

Suprafața teren = 495mp

Suprafața locuința C1 = 156mp

Suprafața locuința C2 = 166mp

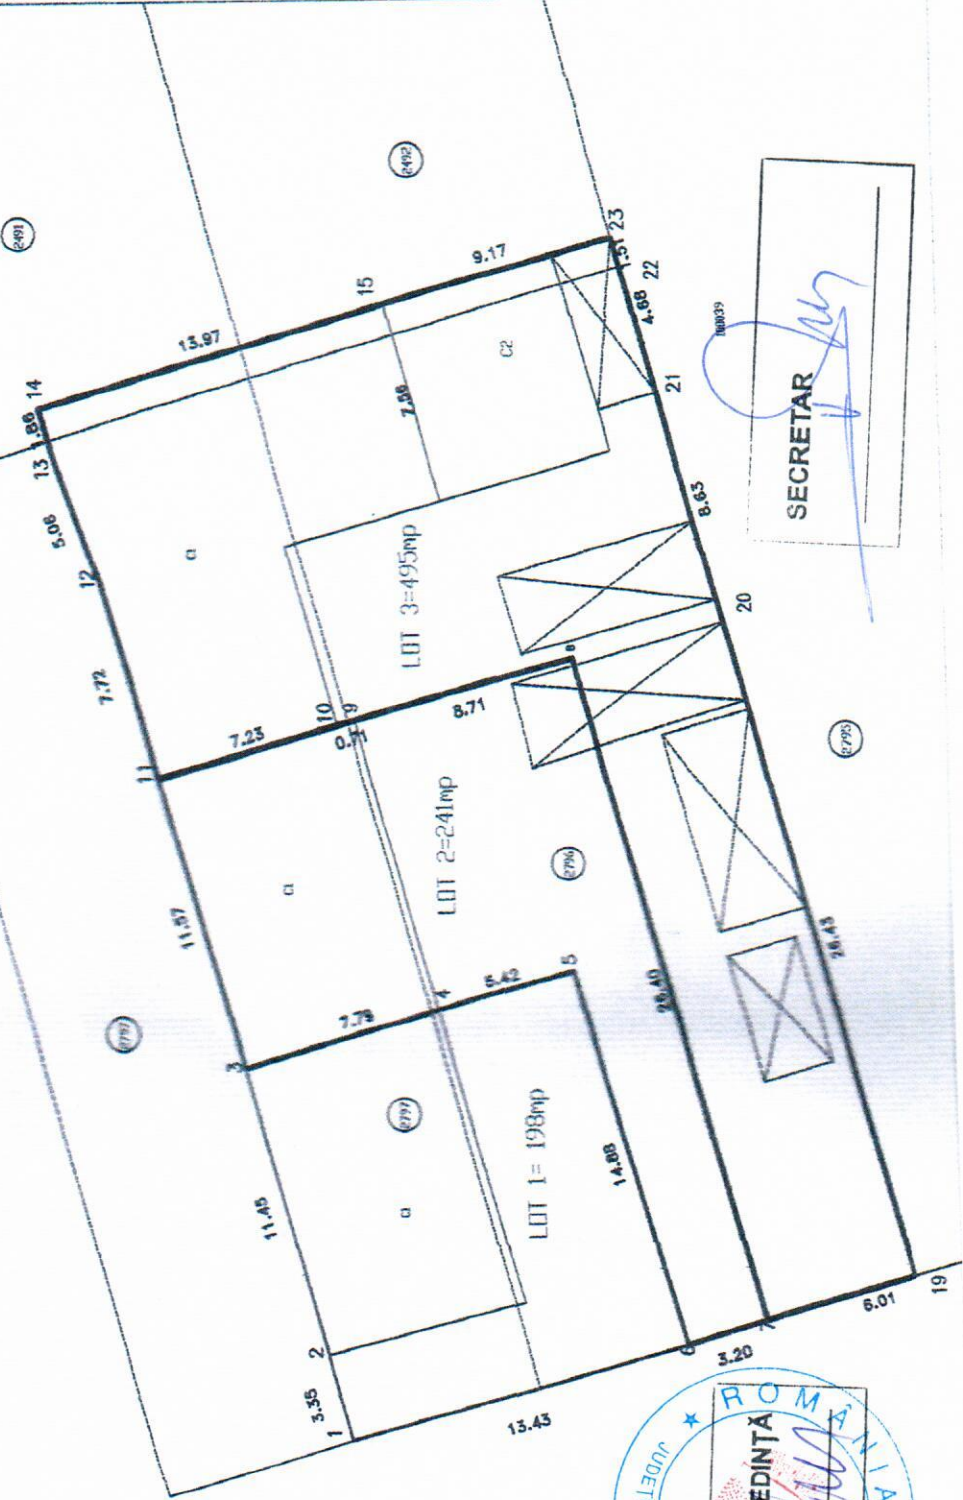

ln 105223

Str. Progresului



SECRETAR

