



ROMÂNIA  
JUDEȚUL CONSTANȚA  
ORAȘUL EFORIE

---

HOTARARE  
privind modificarea HCL nr.108/28.05.2014  
beneficiar Jitaruc Dumitru

Consiliul Local Eforie,  
Avand in vedere:

- proiectul de hotarare prezentat de Primarul Orasului Eforie,
- avizul comisiei de specialitate a Consiliului Local,
- raportul DADPP,
- HCL nr.108/28.05.2014,
- Contractul de folosinta asupra terenului nr.15/07.07.2014, beneficiar Jitaruc Dumitru,
- Documentatia cu nr.cadastral/nr.carte funciara 105768,
- Planul de situatie intocmit de PFA Paraschiv Stefan in iunie 2017, inregistrat cu nr.20634/13.06.2017,
- Declaratia autentificata cu nr.471/28.08.2017 a dlui Jitaruc Dumitru,
- Dosarele civile nr.30815/212/2014, nr.17285/212/2017, nr.8305/118/2014,
- HCL nr.35/2007, completata prin HCL nr.119/28.05.2014.

In temeiul prevederilor art.36 alin.2 lit.c si art. 45 alin.3 din Legea 215/2001 privind administratia publica locala, republicata

HOTARASTE

Art.1 – Se aproba modificarea suprafetei terenului specificata la art.2 din HCL nr.108/28.05.2014, beneficiar Jitaruc Dumitru, din 273 mp in 241 mp.

Art.2 – Suprafata de 241 mp (lot 2) este identificata conform planului de situatie intocmit de PFA Paraschiv Stefan in iunie 2017, inregistrat cu nr.20634/13.06.2017.

Art.3 – Se aproba modificarea suprafetei terenului ce face obiectul Contractului de folosinta nr.15/07.07.2014, specificata la art.1, prin incheierea unui act aditional.

Art.4 – Se aproba modificarea suprafetei de teren inventariata in domeniul privat al orasului in baza HCL nr.35/2007, completata prin HCL nr.119/28.05.2014, pozitia 1959, din 273 mp in 241 mp.

Art.5 – Se aproba modificarea Documentatiei cu nr.cadastral/nr.Carte funciara 105768, prin modificarea suprafetei specificata la art.1.

Art.6 – Prevederile prezentei hotarari sunt aplicabile de la data solutionarii Dosarelor nr.30815/212/2014, nr.17285/212/2017, nr.8305/118/2014, prin renuntare la judecata de catre reclamanti.

Art.7 – La data punerii in aplicare a prevederilor prezentei hotarari, se revoca HCL nr.173/30.09.2016, modificata prin HCL nr.14/28.02.2017.



ROMÂNIA  
JUDEȚUL CONSTANȚA  
ORAȘUL EFORIE

Art.8 – Prezenta hotarare va fi dusa la indeplinire de Primarul orasului.

Art.9 – Prezenta hotarare va fi transmisa autoritatilor si persoanelor interesate de secretarul orasului.

Hotararea a fost adoptata cu un numar de ...15.... voturi “pentru”, ...-... voturi “impotriva”, ...-... voturi “abtineri” din totalul de 17 consilieri in functie.

Eforie, 29.09.2017

Nr. 172

PRESEDINTE DE SEDINTA  
CONSILIER  
NICULESCU AUREL



CONTRASEMNEAZA  
SECRETAR ORAS  
JR.GRECEANU VIORICA



JUDEȚUL CONSTANȚA  
 Primăria Orașului EFORIE  
 INTRARE Nr. 20634  
 nr. și șirul  
 Luna 06 Anul 2014

**PLAN DE SITUAȚIE**  
 Scara 1:200, (Format A3)

Adresa imobilului: Str. Progresului Nr. 71, (Lotul 2796 și Lotul 2797 parțial din Parcelarea Movila Techirghiol)

Oraș: Eforie Sud

Suprafața totală teren rezultată din măsuratori: Slot: 934mp

Proprietar: Orașul Eforie

Lot 1 delimitat de punctele: 1-2-3-4-5-6

Suprafața teren = 198mp

Suprafața locuința C1 = 90mp

Lot 2 delimitat de punctele: 3-4-5-6-7-8-9-10-11

Suprafața teren = 241mp

Suprafața locuința C1 = 91mp


Proprietar: Orașul Eforie și Godeanu Dumitru Jan

Lot 4 delimitat de punctele: 7-8-9-10-11-12-13-14-15-23-22-21-20-19

Suprafața teren = 495mp

Suprafața locuința C1 = 156mp

Suprafața locuința C2 = 186mp

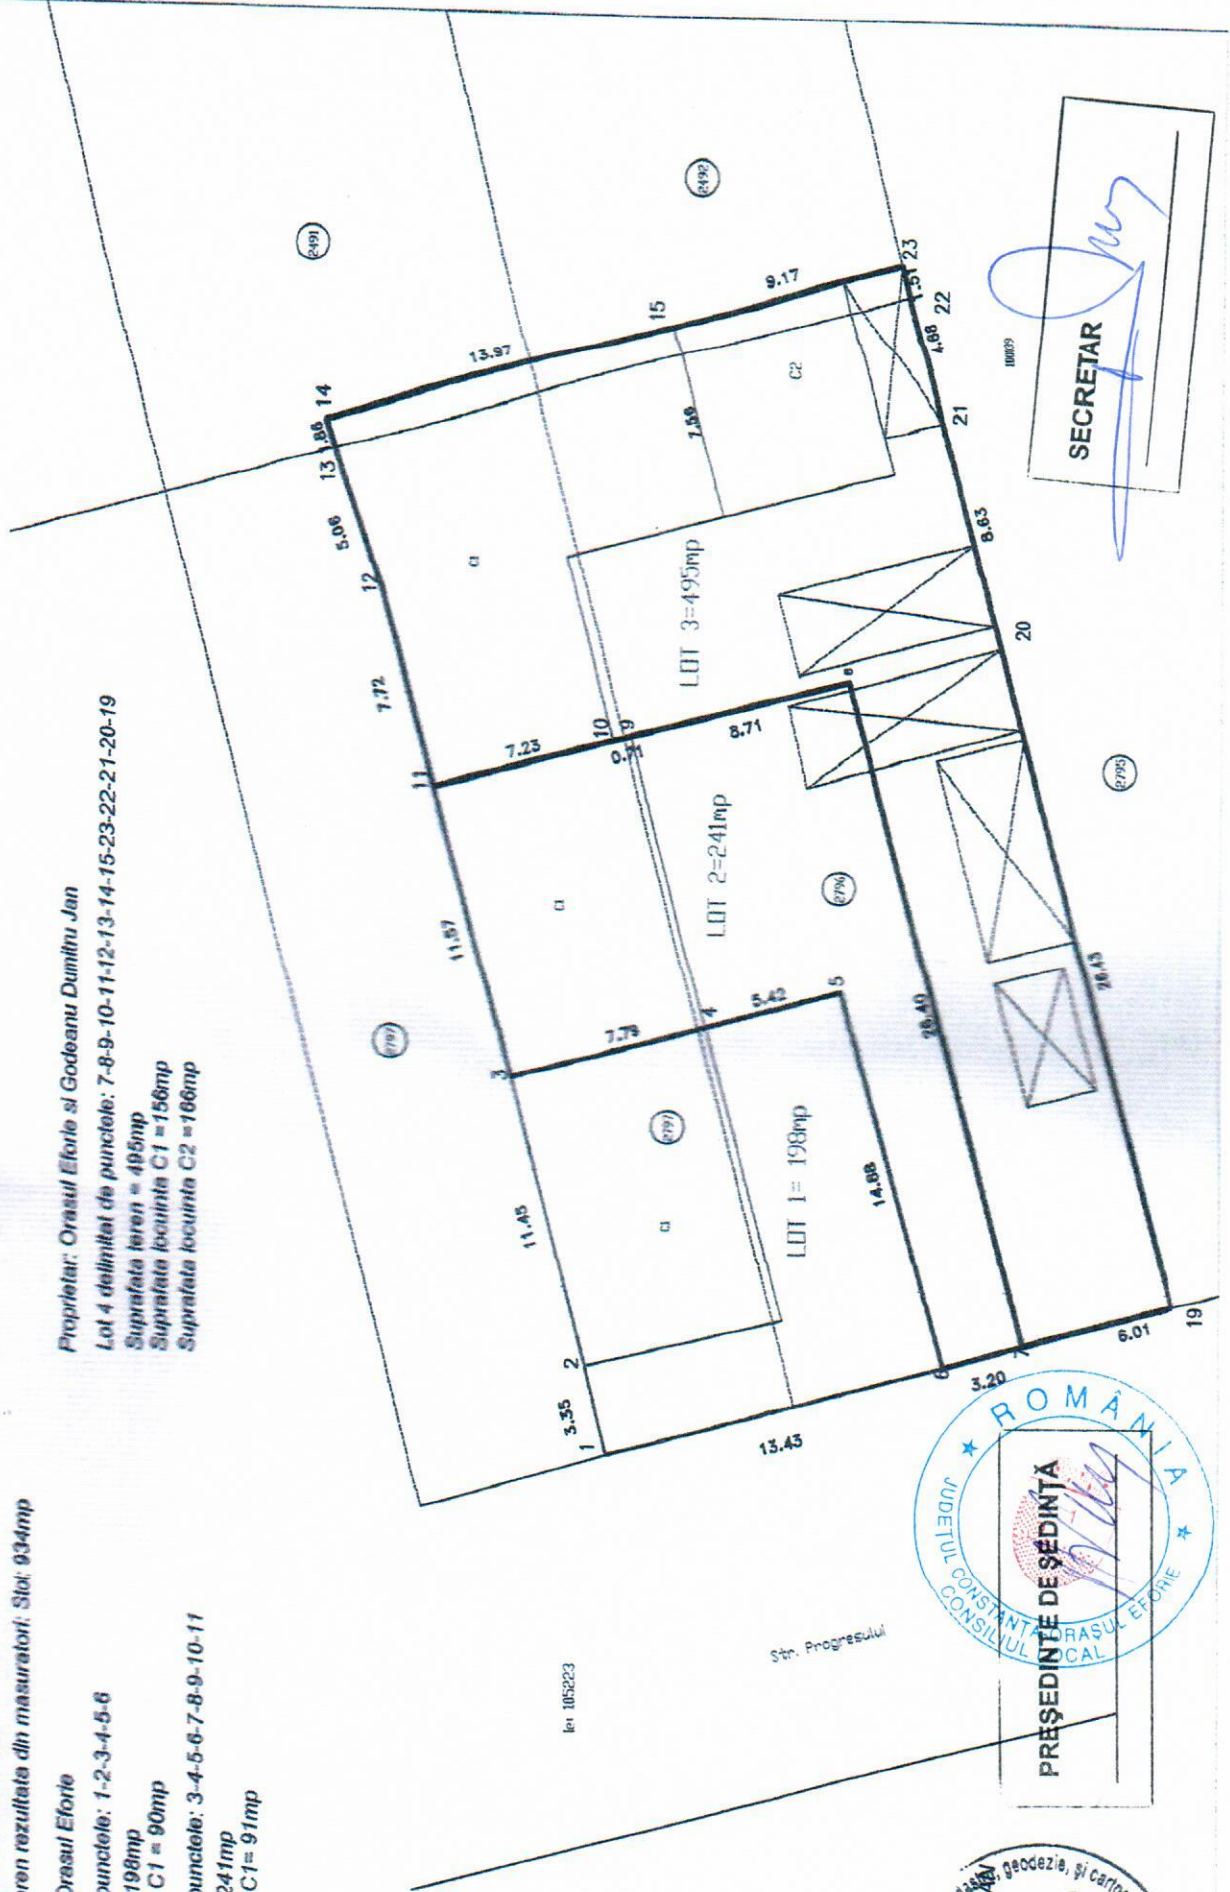

Im. 105223

Str. Progresului



PREȘEDINTE DE ȘEDINȚĂ

ARASCHIV ȘTEFAN

SECRETAR

