



ROMÂNIA
JUDEȚUL CONSTANȚA
ORAȘUL EFORIE

HOTARARE

privind aditionarea Contractului de concesiune nr.28/25.01.2001

Consiliul Local Eforie,

Avand in vedere:

- proiectul de hotarare prezentat de Primarul Orasului Eforie,
- avizul comisiei de specialitate a Consiliului Local,
- raportul DADPP,
- Cererile depuse de Stefan Alexandru Dragos inregistrate la Primaria Eforie cu nr.25621/04.08.2017, 25619/04.08.2017,
- zona de impozitare A, pozitia 215 in HCL nr.35/2007,
- are urmatoarele acte: Contract de concesiune nr.28/25.01.2001 pentru 600 mp, Autorizatia de construire nr.44//04.02.2002, Autorizatia de construire nr.13/27.01.2005, Proces verbal de receptie la terminarea lucrarilor nr.1867/14.02.2005, constructie autorizata locuinta S partial+P+1E, Certificat fiscal nr.23807/14.07.2017,
- Cadastru nr.1626 inregistrat la OCPI cu nr.4489/21.02.2005,
- Contract de vanzare-cumparare pentru constructie autentificat cu nr.383/23.02.2005 la BNP Oana Caba,
- plan de situatie intocmit de Gafita Niculae in iulie 2017, pentru 570 mp,
- Legea nr.50/1991,
- Dispozitia Primarului nr.380/27.11.2015.

In temeiul prevederilor art.36 alin.2 lit.c si art.45 alin.3 din Legea nr.215/2001 privind administratia publica locala, republicata

HOTARASTE

Art.1 – Se aproba aditionarea Contractului de concesiune nr.28/25.01.2001 in sensul ca suprafata de teren sa fie de 570 mp, conform planului de situatie intocmit de Gafita Niculae in iulie 2017.

Terenul care face obiectul prezentei afecteaza loturile 151, 158 din parcelarea Tuzla Techirghiol.

Art.2 – La pozitia 215 din HCL nr.35/2017, in loc de 600 mp, se va inventaria suprafata de 570 mp.

Art.3 – Redeventa este de 1,2 euro/mp/an.

Art.4 – Prezenta hotarare va fi dusa la indeplinire de Primarul orasului.

Art.5 – Prezenta hotarare va fi tra nsmisa autoritatilor si persoanelor interesate de secretarul orasului.

Hotararea a fost adoptata cu un numar de ...13.... voturi “pentru”, ...-... voturi “impotriva”, ...-... voturi “abtineri” din totalul de 17 consilieri in functie.

Eforie, 20.10.2017

Nr. 212

PRESEDINTE DE SEDINTA
CONSILIER
NICULESCU AUREL


CONTRASEMNEAZA
SECRETAR ORAS
JR.GRECEANU VIORICA

PLAN DE SITUATIE

SCARA 1:200

Adresa corpului de proprietate:
 Str. Mircea cel Batran, Lot nr. 151+158
 Eforie Sud, Jud. CONSTANTA

Numele si prenumele proprietarului:
 Consiliul Local Eforie
 Suprafata teren din acte : 600 mp
 Suprafata teren din masuratori: 570 mp

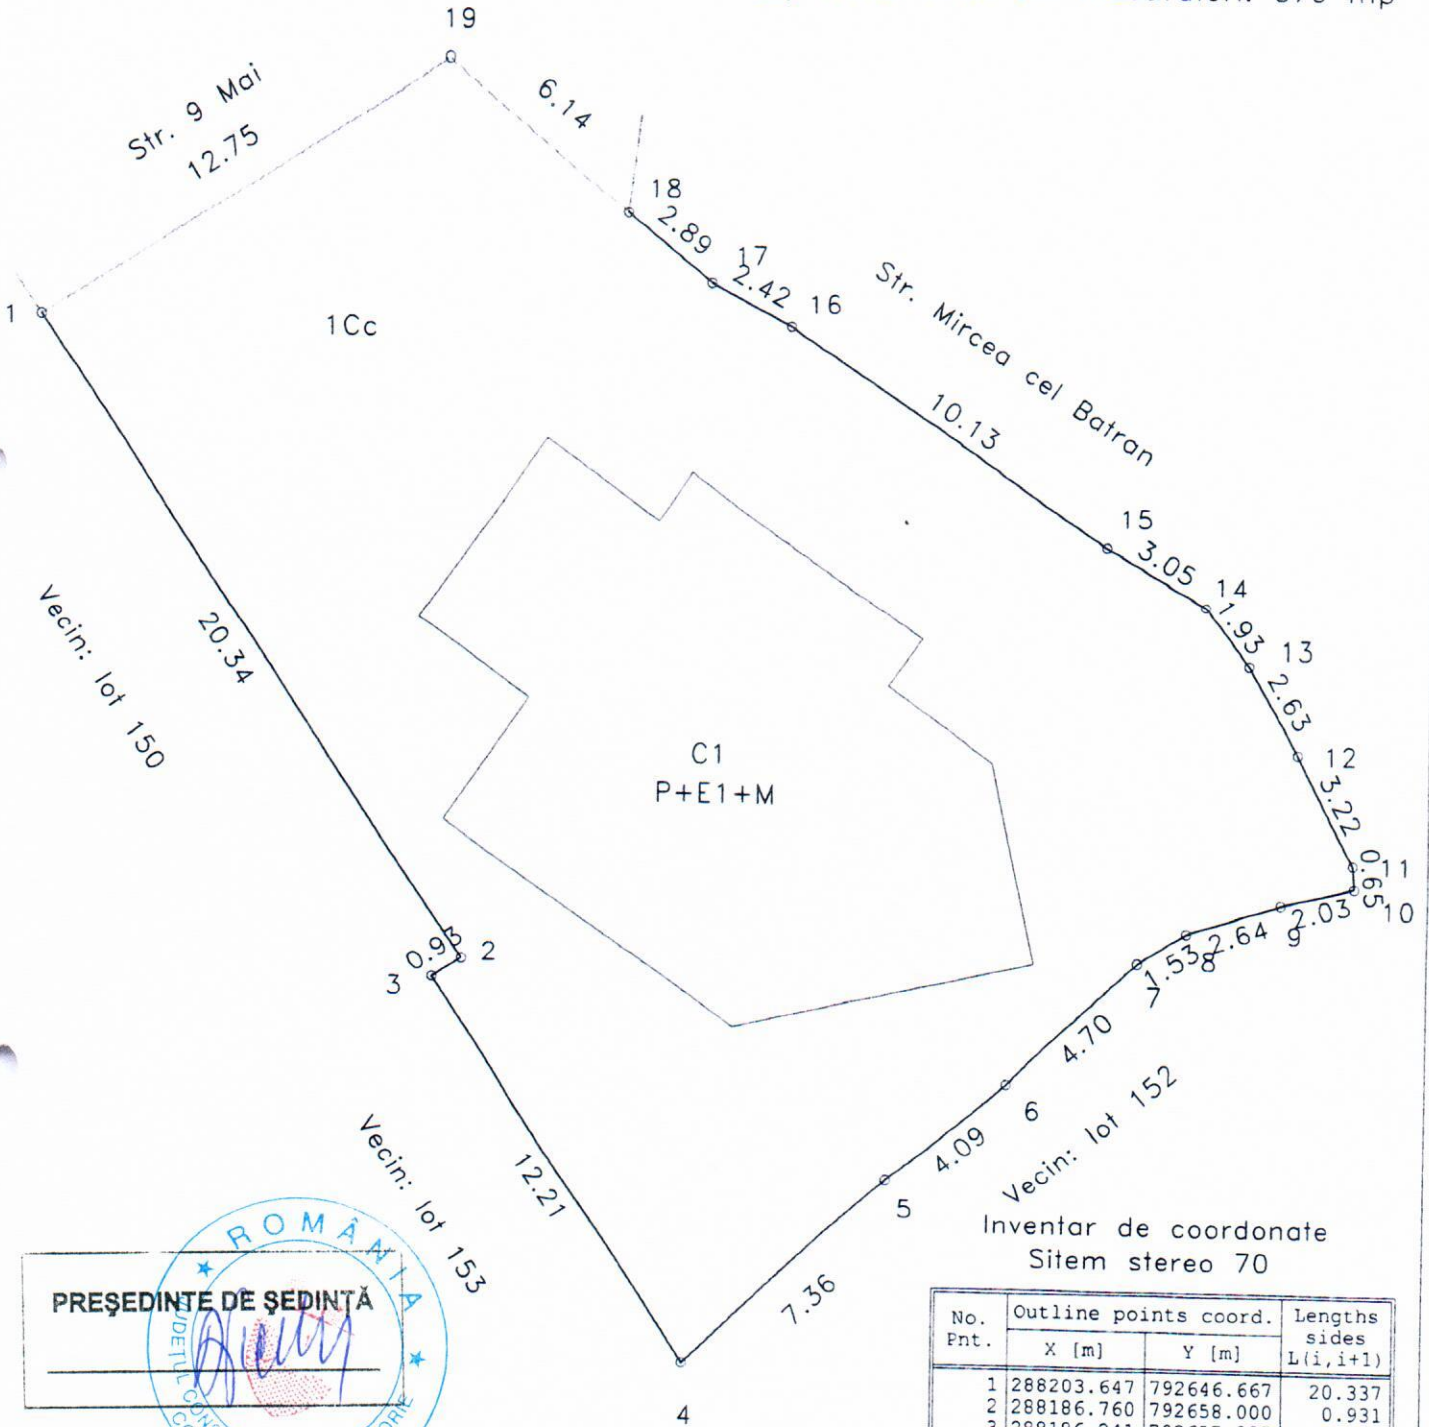

Inventar de coordonate
 Sistem stereo 70

No. Pnt.	Outline points coord.		Lengths sides L(i, i+1)
	X [m]	Y [m]	
1	288203.647	792646.667	20.337
2	288186.760	792658.000	0.931
3	288186.241	792657.227	12.210
4	288176.080	792663.998	7.356
5	288181.091	792669.383	4.085
6	288183.709	792672.519	4.697
7	288186.950	792675.919	1.526
8	288187.794	792677.190	2.636
9	288188.618	792679.694	2.034
10	288189.098	792681.671	0.650
11	288189.746	792681.621	3.221
12	288192.592	792680.113	2.628
13	288194.853	792678.774	1.930
14	288196.380	792677.593	3.049
15	288197.957	792674.983	10.127
16	288203.654	792666.610	2.419
17	288204.772	792664.455	2.005

ROMANIA
 JUDELEA CONSTANTA-ORASUL EFORIE
 CONSILIUL LOCAL
 PRESEDINTE DE SEDINTA

CERTIFICAT
 DE AUTORIZARE
 ROCT-F. Nr. 0056
 GAFITA
 NICULAE
 CATEGORIA B

SECRETAR

PLAN DE INCADRARE IN ZONA

Scara 1:2000

Adresa: Mircea cel Batran, Lot 151+158, Eforie Sud



PREȘEDINTE DE ȘEDINȚĂ



SECRETAR

